

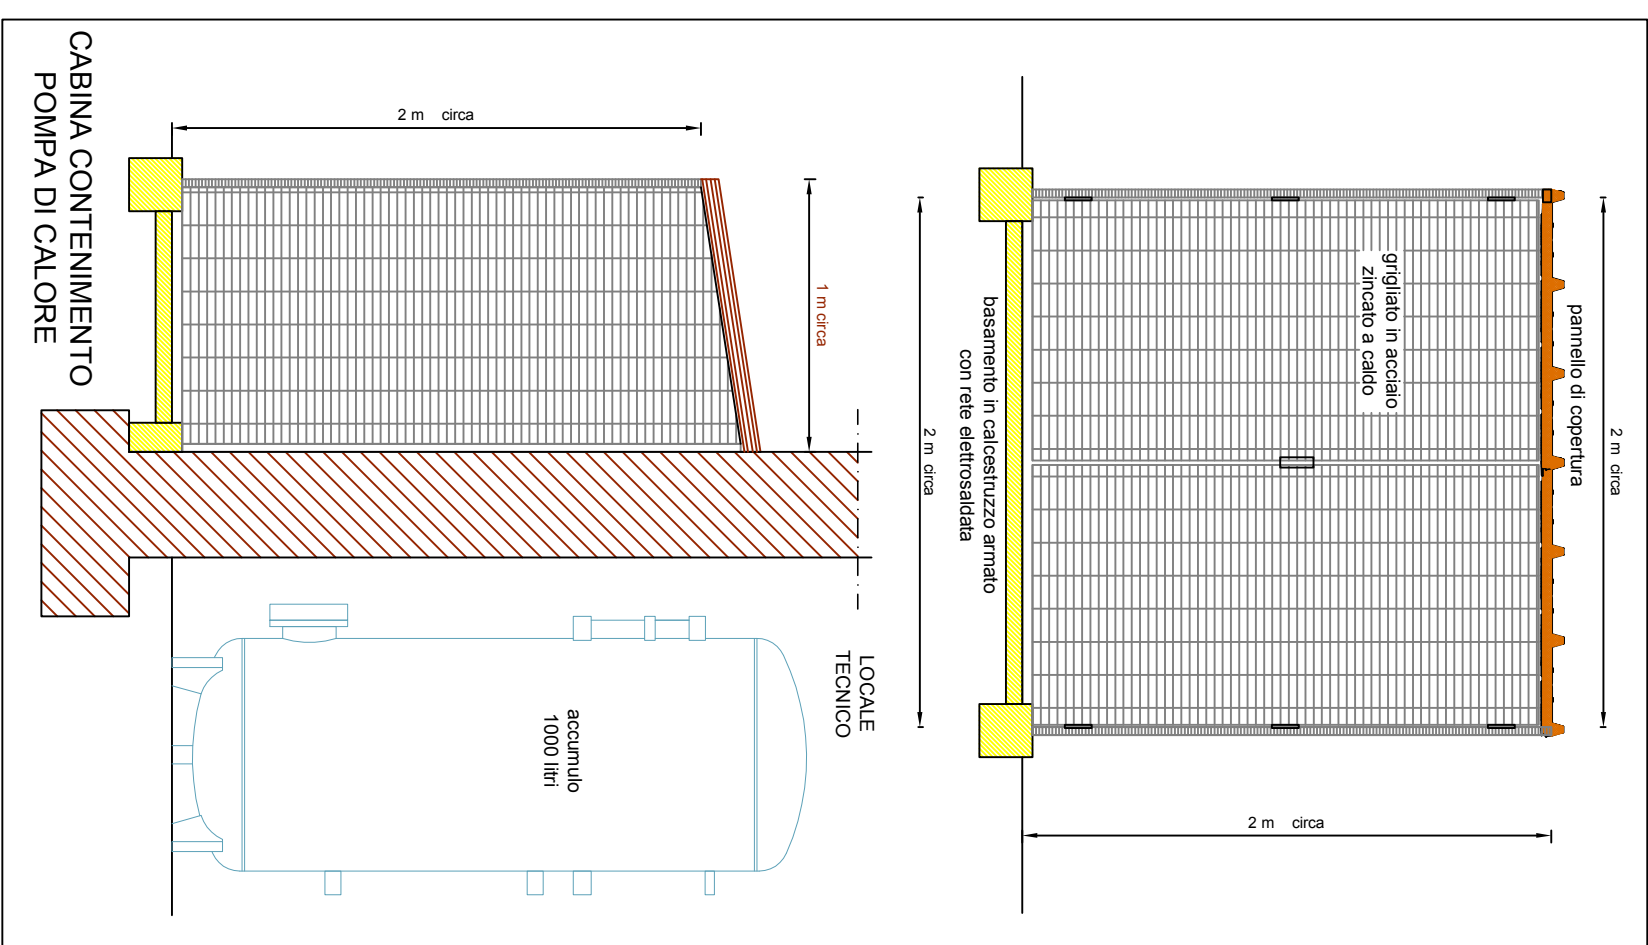
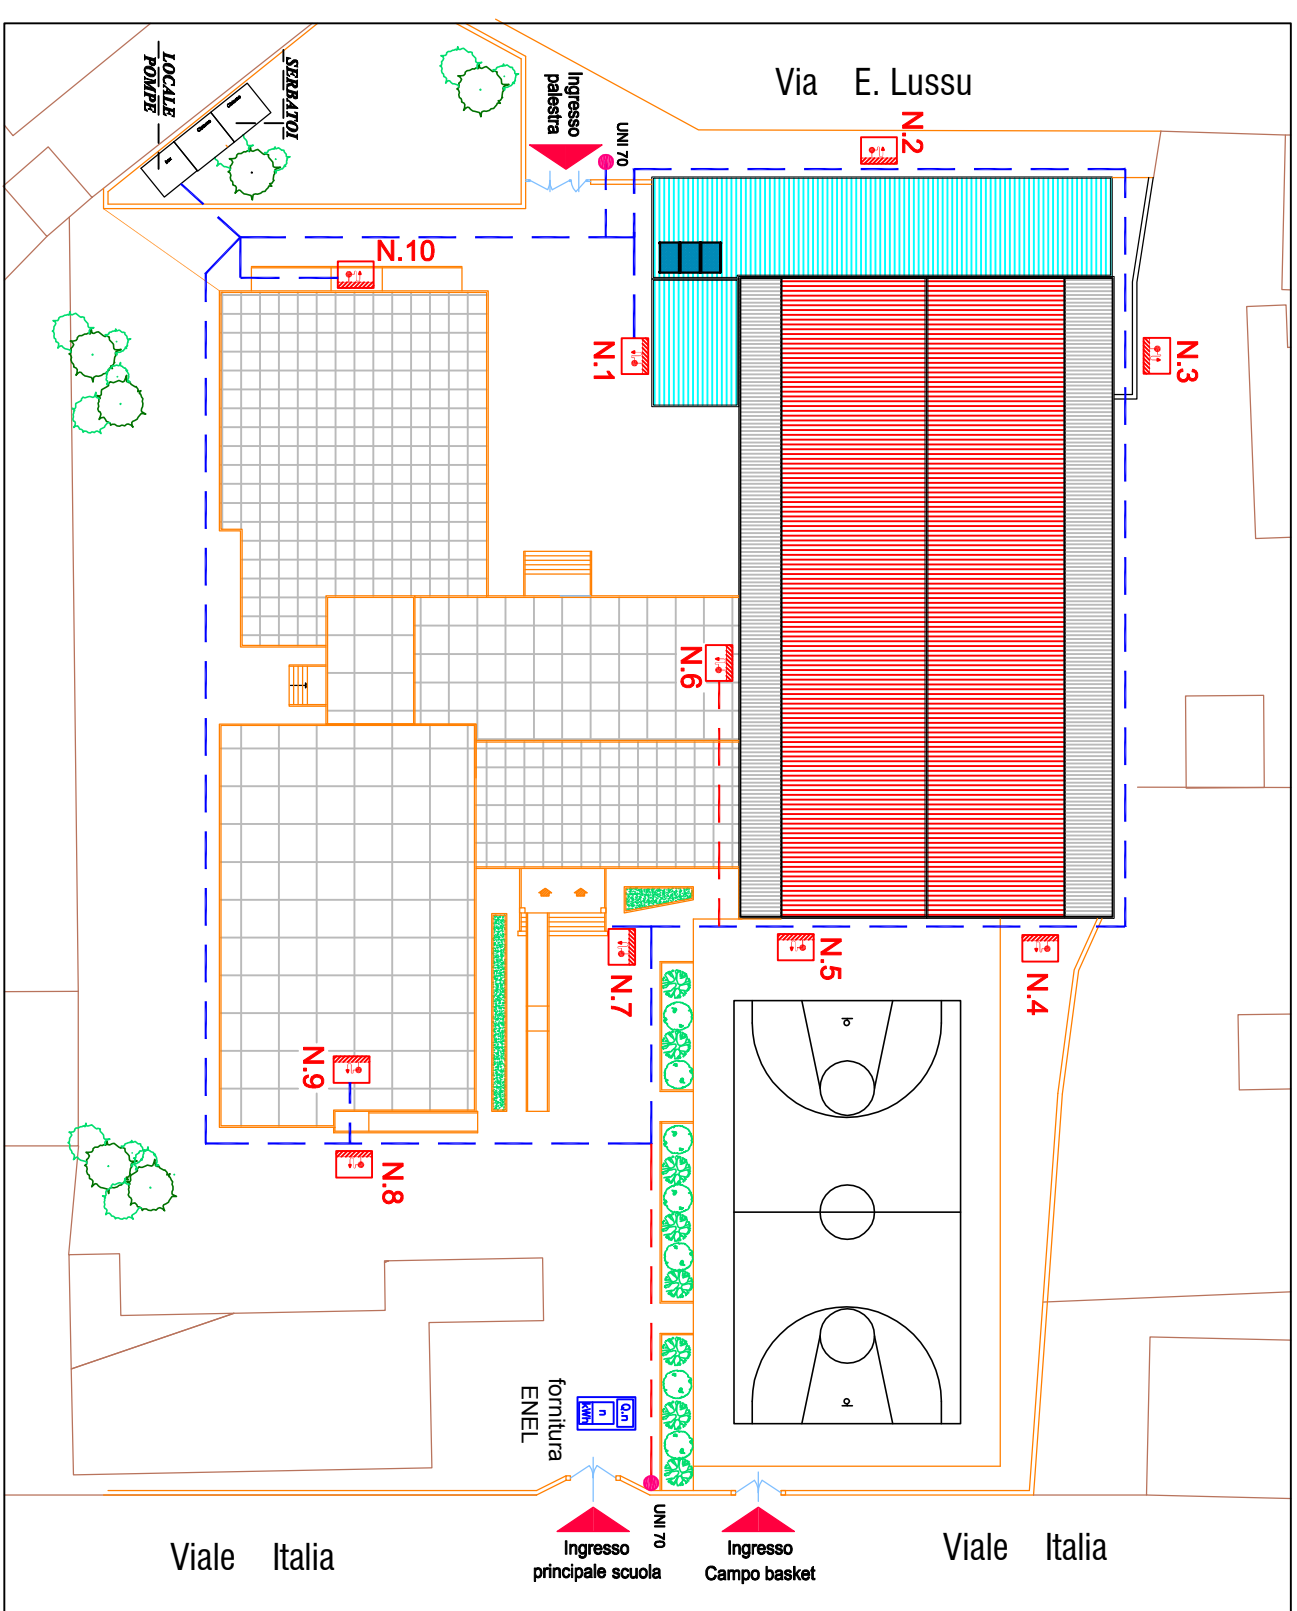
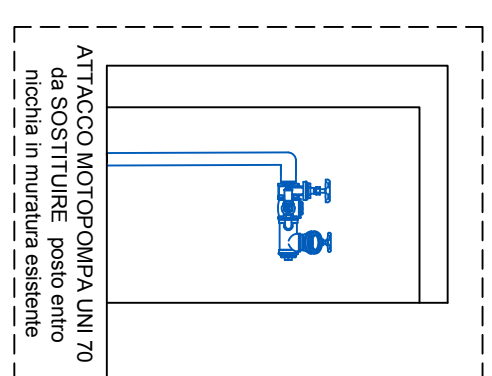
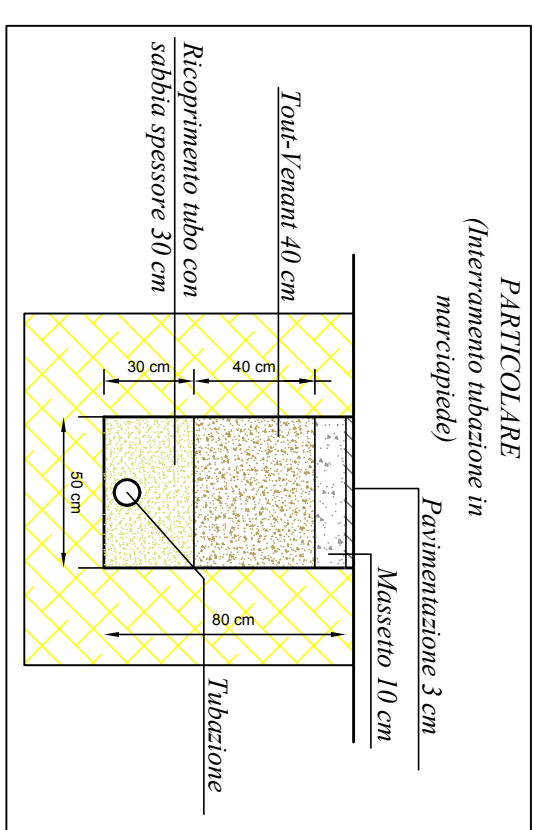
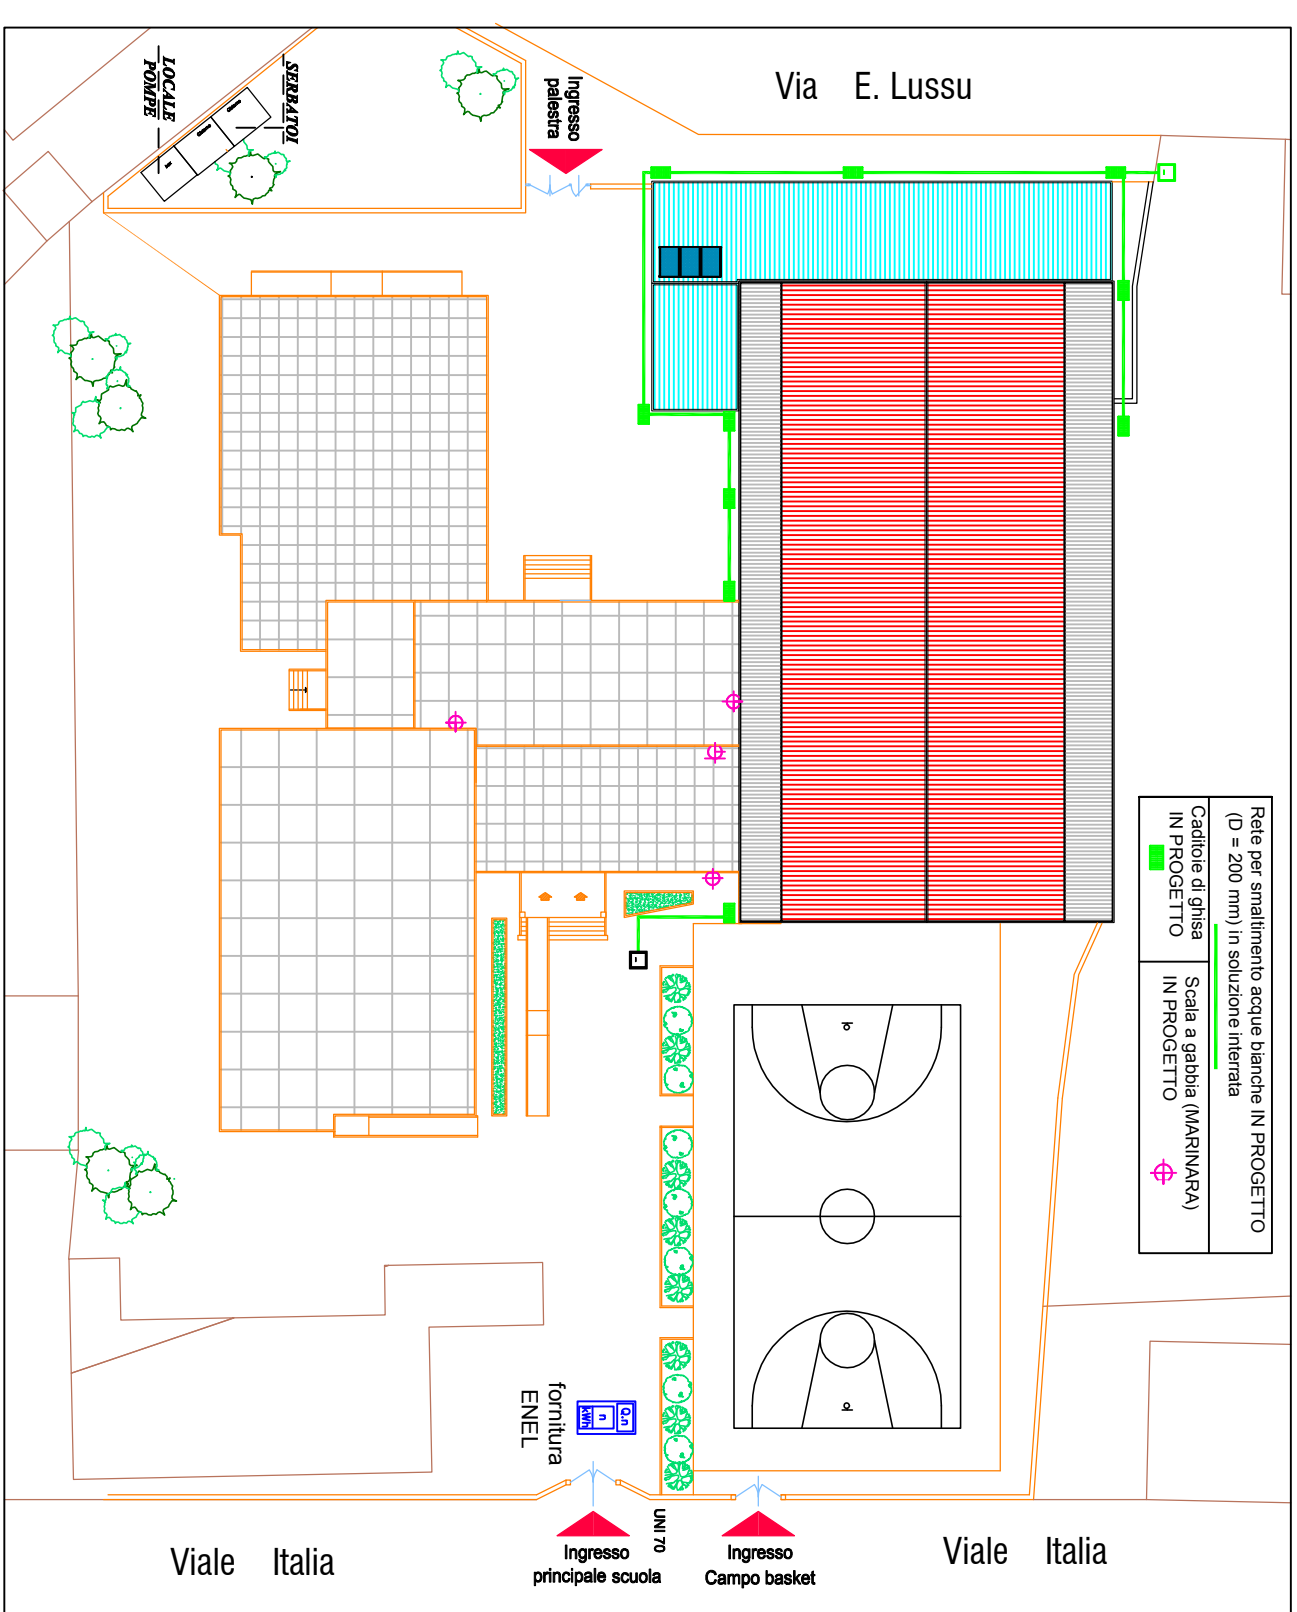


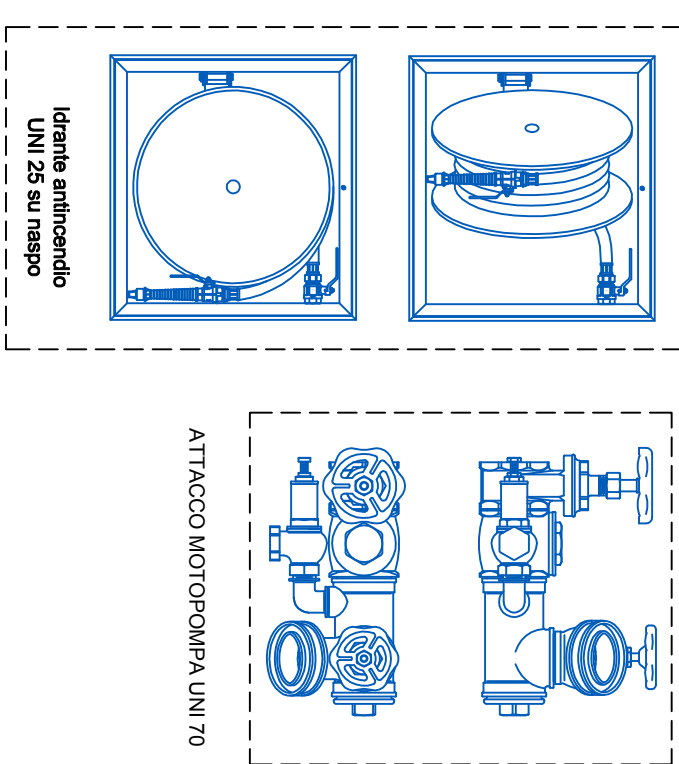

LEGENDA	

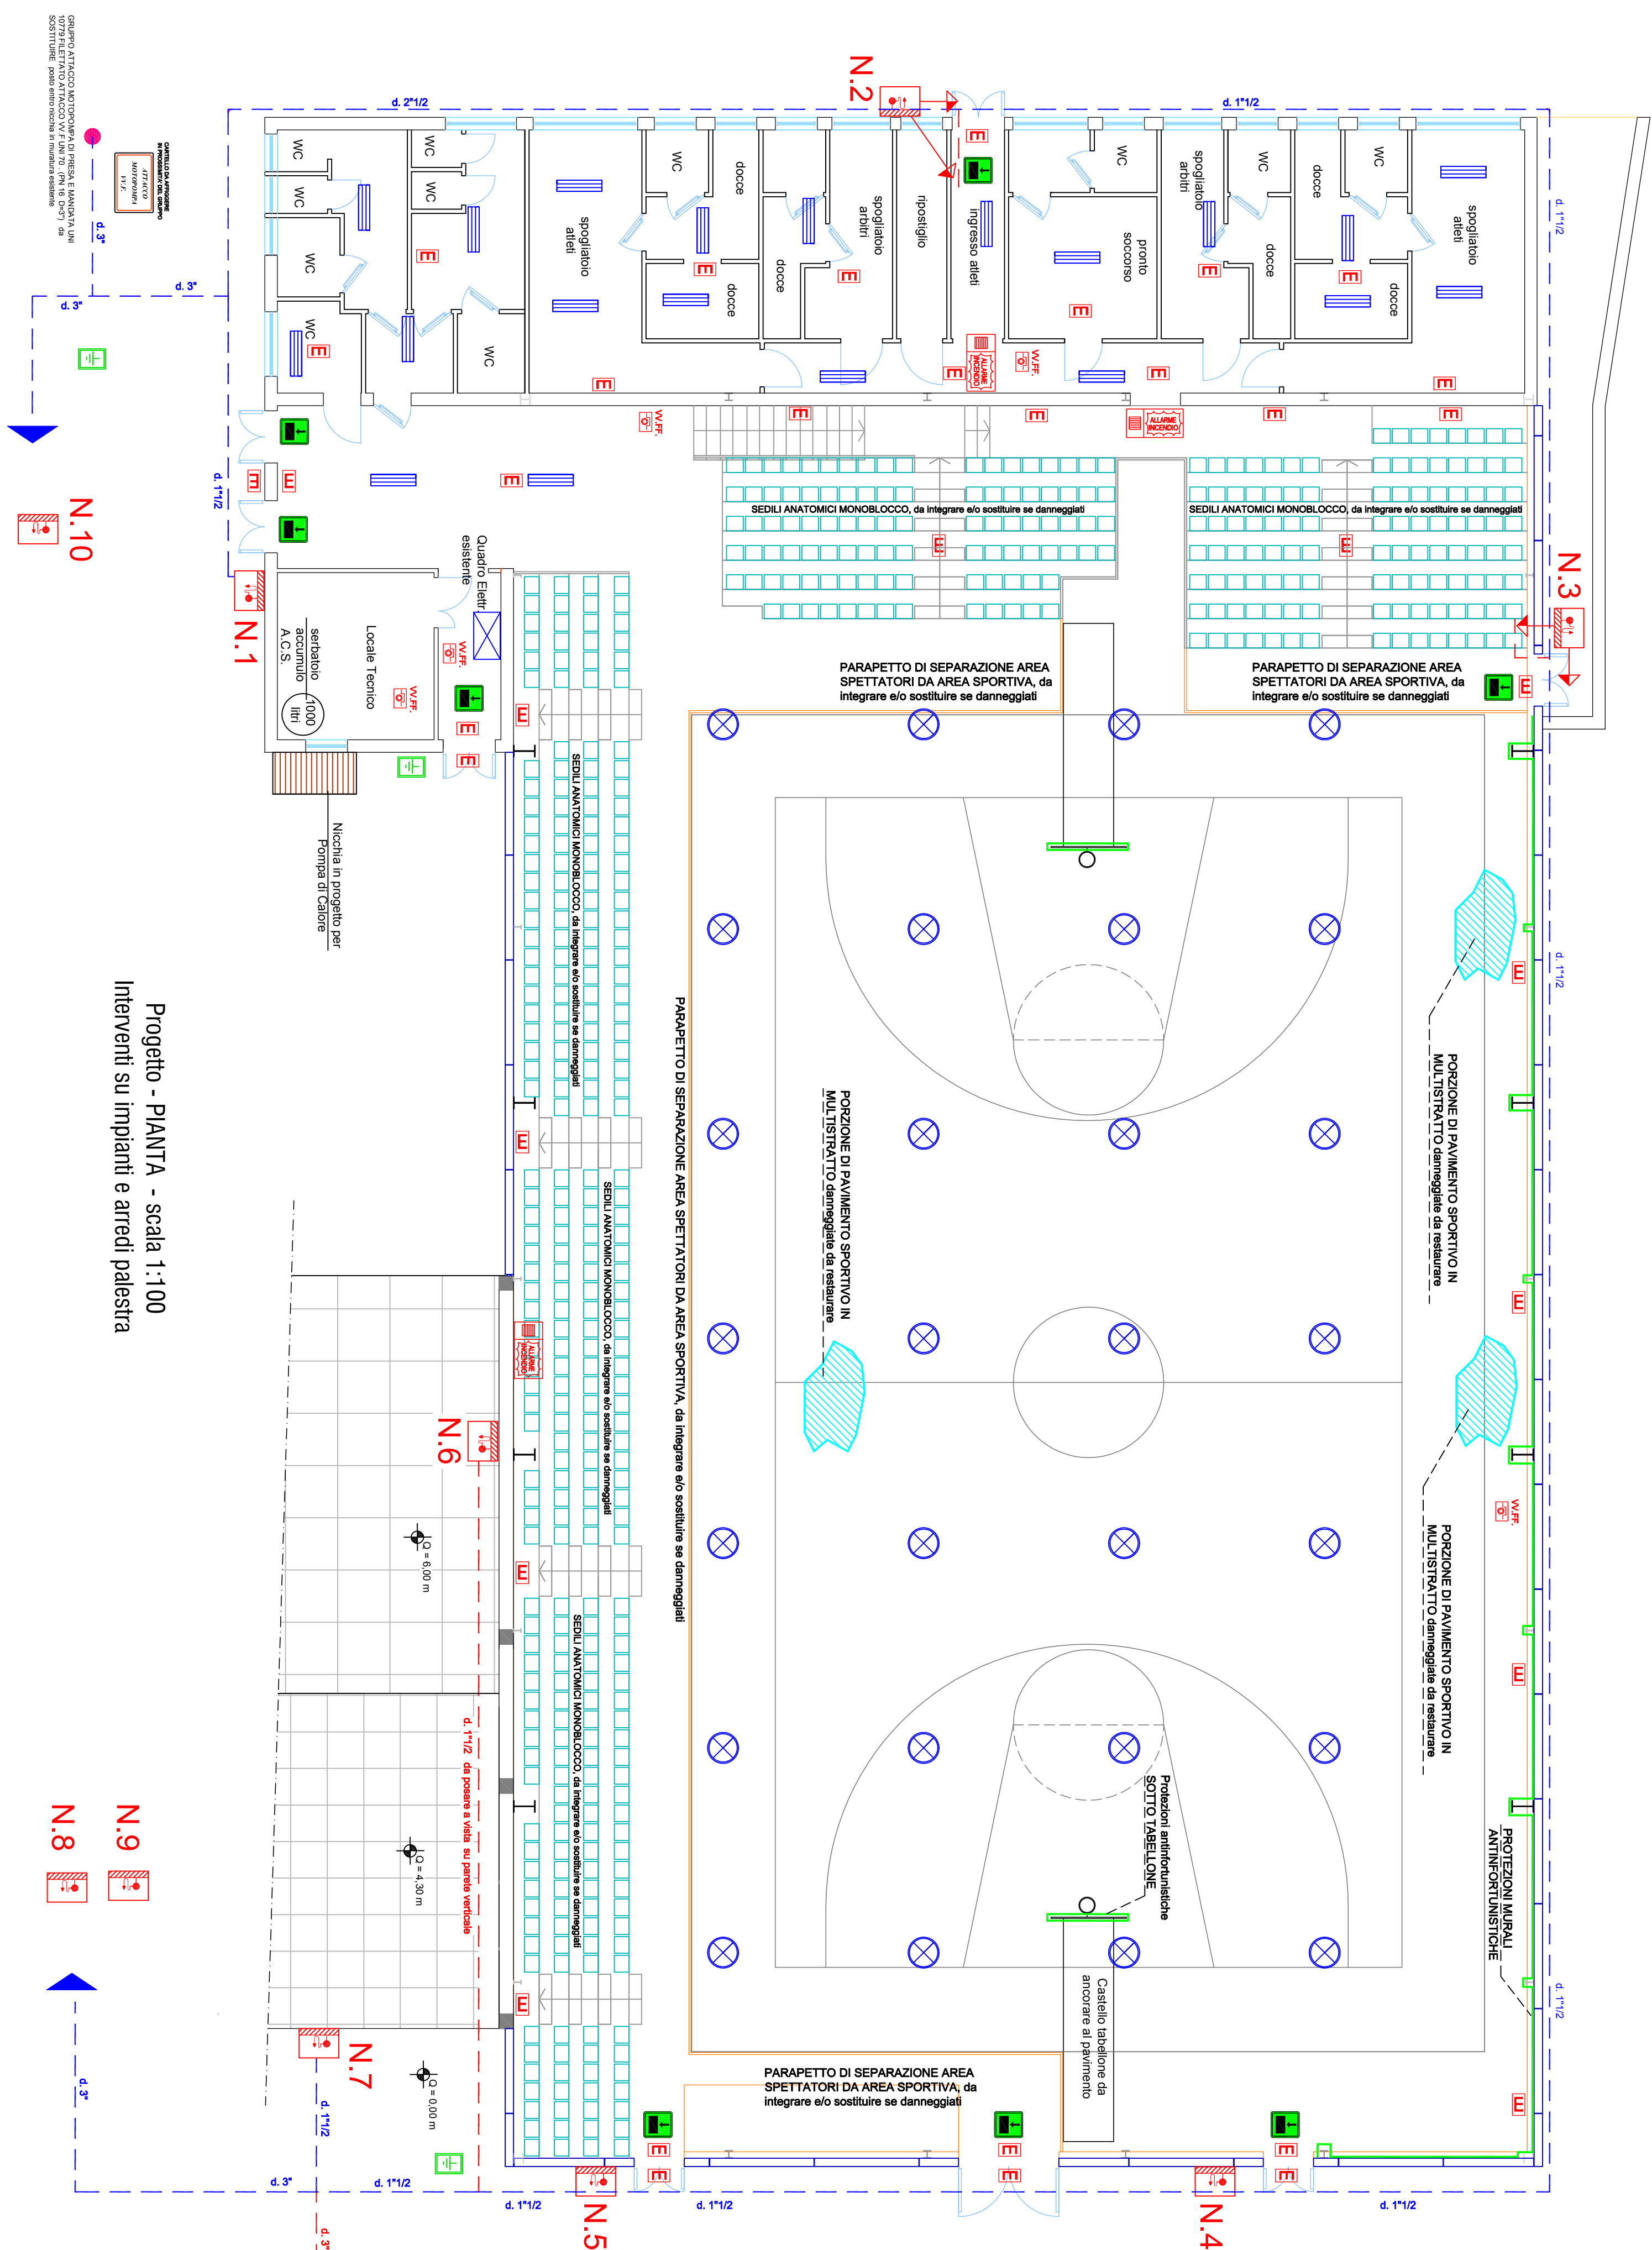

COMUNE DI OLMEDO PROVINCIA DI SASSARI	
PROGETTO ESECUTIVO Rifacimento della copertura ed adeguamento alla normativa antincendio della palestra comunale	
Elaborato: Progetto	NR. TAVOLA 3
COMMITTENTE: COMUNE DI OLMEDO Circo J.F. Kennedy, 26 - 07040 Olmedo (SS)	
Visito del R.U.P. edo del Committente	timbro e firma del Progettista
data:	Il Progettista: Dr. Ing. Antonio Piu via Brigata Sassari, 4 - 07030 Charamonti (SS) tel. 340 6801385 - fax 079 569241 ant.piu@gmail.com - antonio.piu@ingpec.eu