

COMUNE DI OLMEDO

PROVINCIA DI SASSARI

RETE DI MONITORAGGIO AMBIENTALE
PER LA SICUREZZA DEI CITTADINI E
DEL TERRITORIO

PROGETTO DEFINITIVO - ESECUTIVO

RETE DI VIDEOSORVEGLIANZA
PLANIMETRIA DI
INQUADRAMENTO GENERALE

IL TECNICO INCARICATO: ING. GAVINO BRAU

COLLABORATORE:


INQUADRAMENTO GENERALE

1.00

tipo elaborato, n° elaborato, n° revisione

mb

SITI DI INSTALLAZIONE	
01	Municipio
02	Ingresso da Alghero
03	Scuole Medie - Via Emilio Lussu
04	Stazione - Via Antonio Gramsci
05	Ecoentro
06	Ludoteca
07	Centro Sociale - Biblioteca
08	Scuola Elementare
09	Piazza San Giovanni
10	Campo Sportivo
11	Scuola Materna

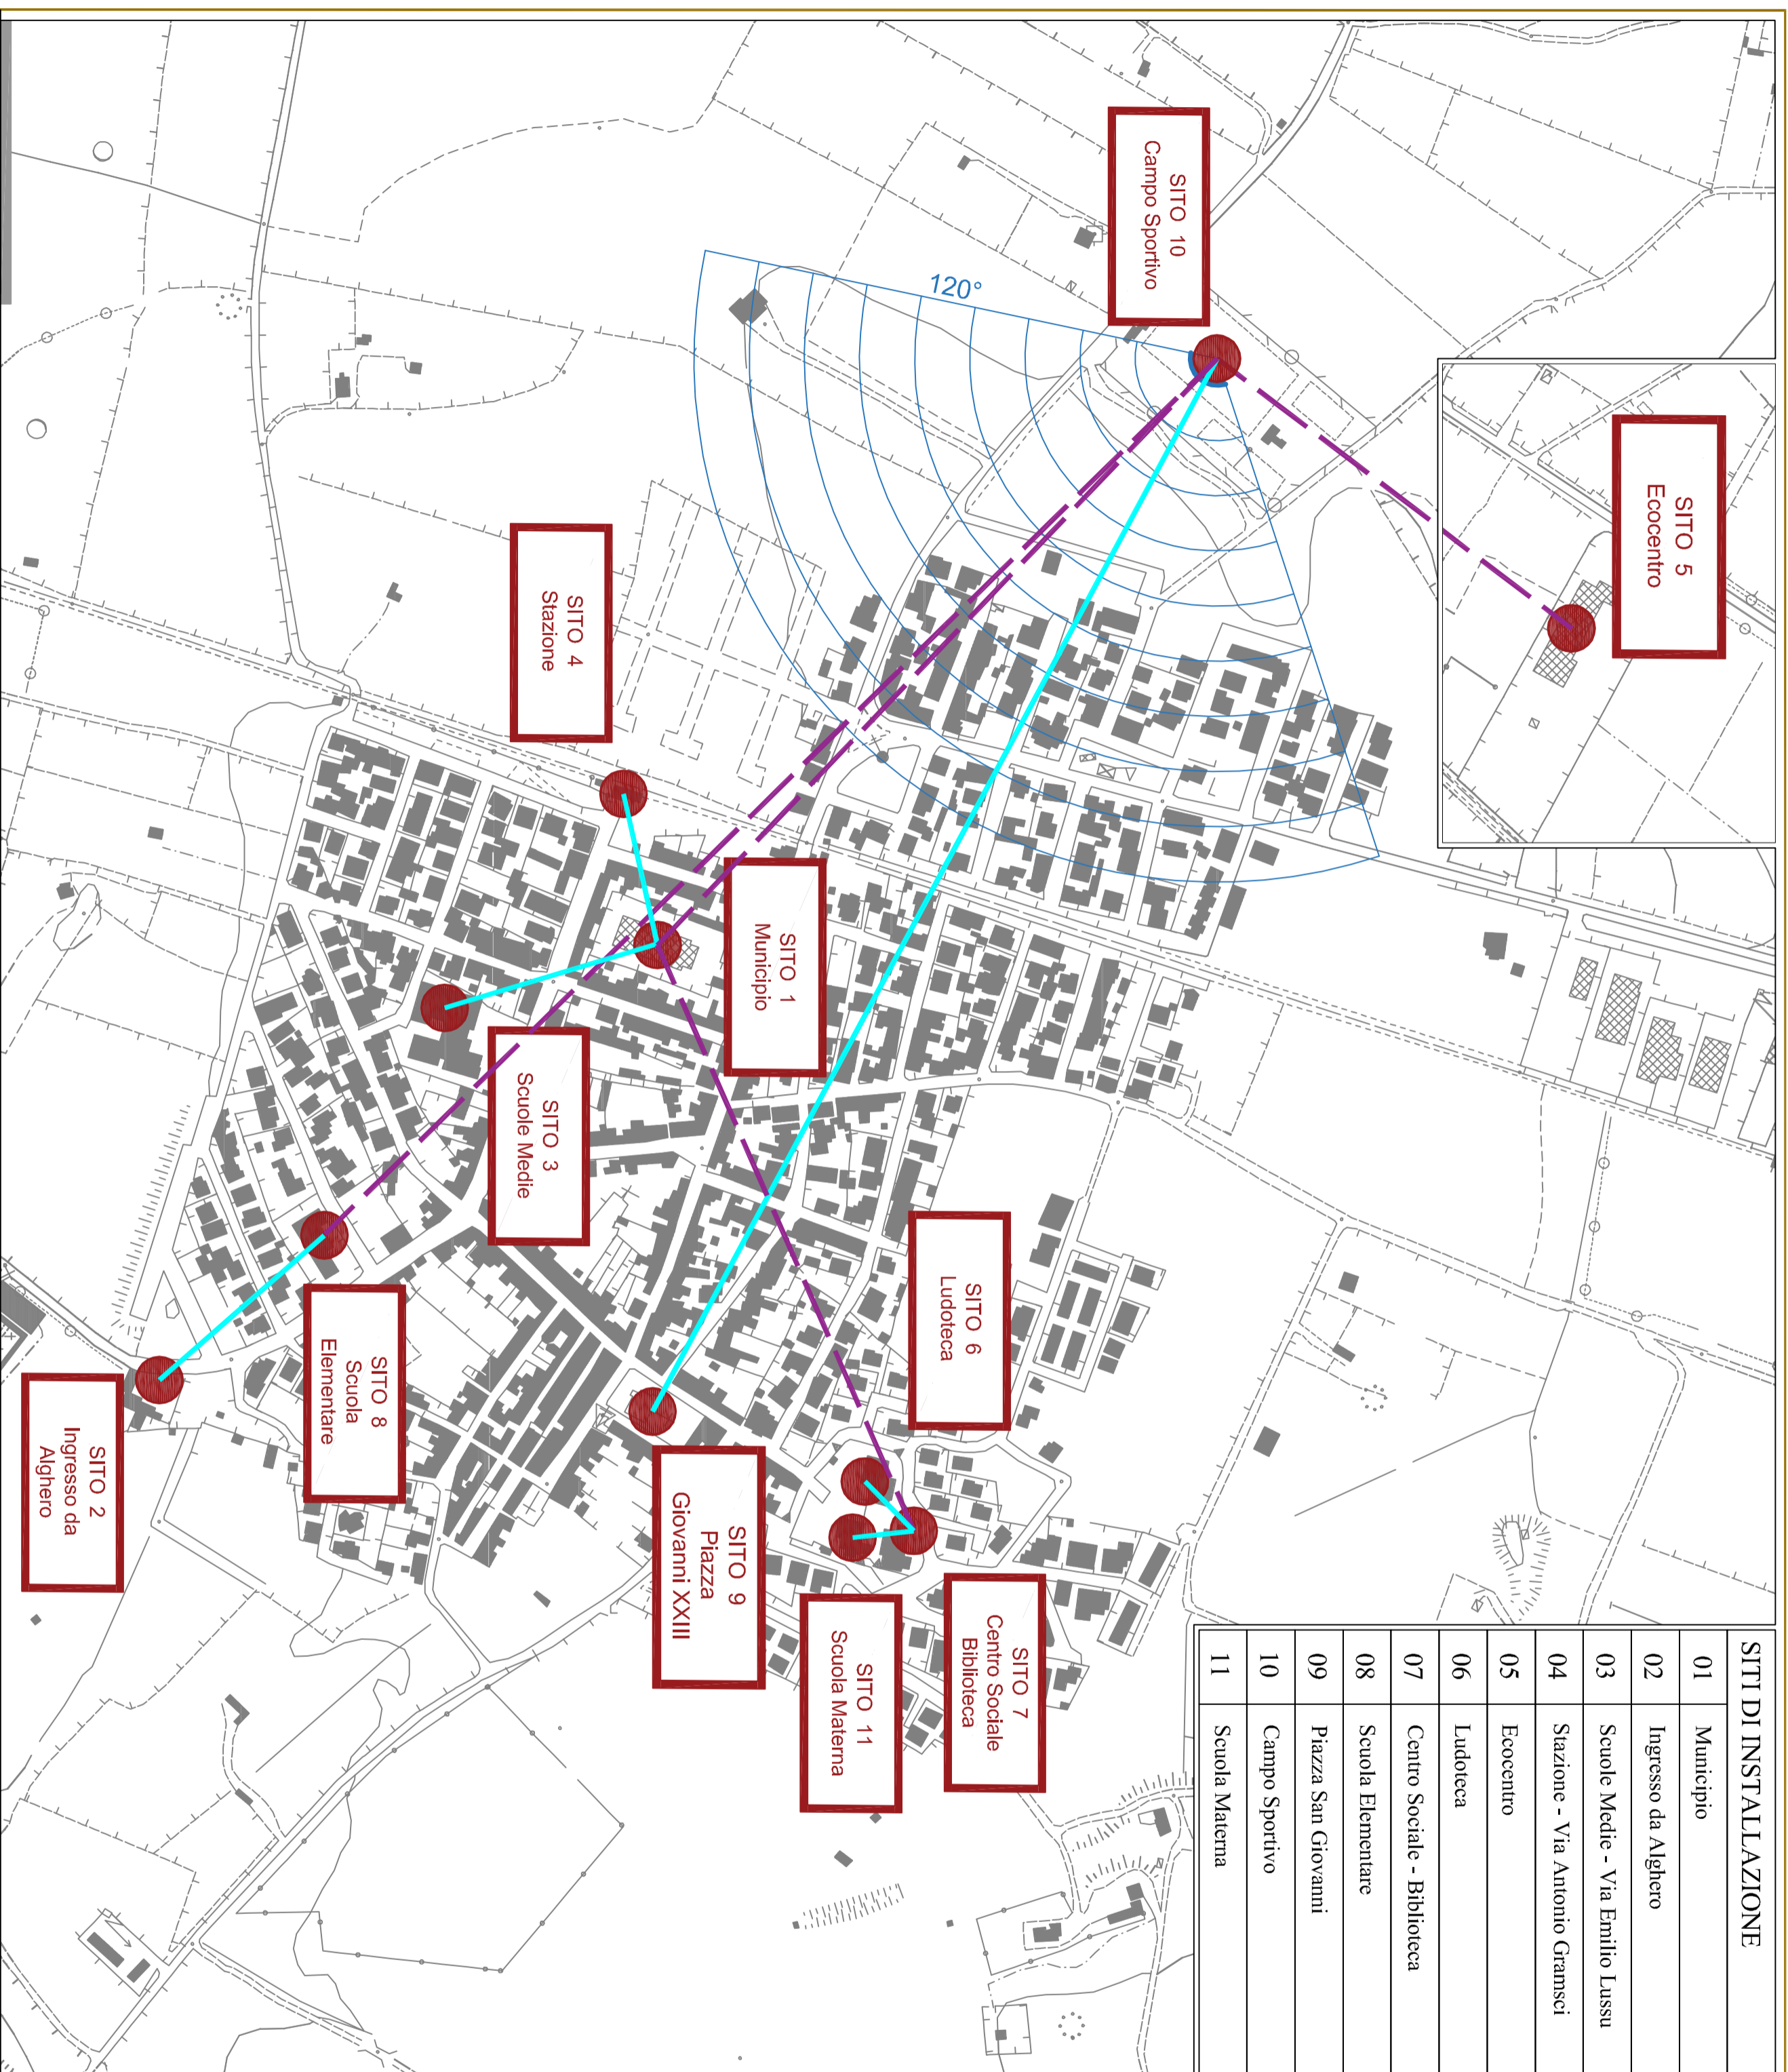

NOTE:

IL SISTEMA DI TRASMISSIONE DATI DOVRÀ ESSERE PERFETTAMENTE FUNZIONANTE E INTEGRATO CON GLI IMPIANTI PRE-ESISTENTI, LADDOVE PRESENTI. L'UBICAZIONE DEI PUNTI DI VIDEOSORVEGLIANZA/TRASMISSIONE/RIPETIZIONE DOVRÀ ESSERE VERIFICATA NEL CORSO DEI LAVORI E POTRÀ SUBIRE VARIAZIONI AL FINE DI GARANTIRE LA MIGLIORE E PIENA FUNZIONABILITÀ DELL'IMPIANTO. LA DITTA APPALTRICE DOVRÀ GARANTIRE LA CONTINUITÀ DI TRASMISSIONE DEL SEGNALE FINO ALLA STAZIONE DI CONTROLLO ADOPERANDOSI, SE NECESSARIO, PER L'INSTALLAZIONE DI ULTERIORI O DIFFERENTI PUNTI DI GESTIONE/RIPETIZIONE DEL SEGNALE RISPETTO A QUANTO INDICATO NEGLI ELABORATI PROGETTUALI, FATTA SALVA L'AUTORIZZAZIONE D.L. GLI APPARATI UBICATI ALL'ESTERNO DOVRANNO ESSERE SALDAMENTE ASSICURATI IN SOMMITÀ AI PALI O ALLE STRUTTURE MERARIE INDIVIDUALI. TUTTE LE APPARECCHIATURE DELLA RETE DI COMUNICAZIONE DATI DOVRANNO ESSERE ALLINEATE ALLA LINEA DI ALIMENTAZIONE ELETTRICA COMUNALE INDICATA DALLA D.L. LA DITTA APPALTRICE DOVRÀ ADOPERARSI PER GARANTIRE ALLE APPARECCHIATURE UNA ALIMENTAZIONE ELETTRICA CONTINUA NELL'ARCO DELLE 24H MEDIANTE REALIZZAZIONE SUI QUADRI ESISTENTI DI UNA NUOVA LINEA DEDICATA E CORREDATA DELLE DOVUTE PROTEZIONI DI LEGGE. SARÀ ONERE A CARICO DELLA DITTA APPALTRICE, INCLUSO NEL CORRISPETTIVO DI APPALTO, L'ESECUZIONE DI TRACCE E SCASSI, POSA DI CONDUTTORI, CORRUGATI E CANALLETTE, PROTEZIONI SUL QUADRO E RIPRISTINI A REGOLARIVARTE.



degli ingegneri roberto masia e gavino brau s.n.c.

SOCIETÀ DI PROFESSIONISTI